


STUURTE SCHIJS 1:2000
 140. B.C. - 140. HENSLO 10. - 140. SCHA 10.

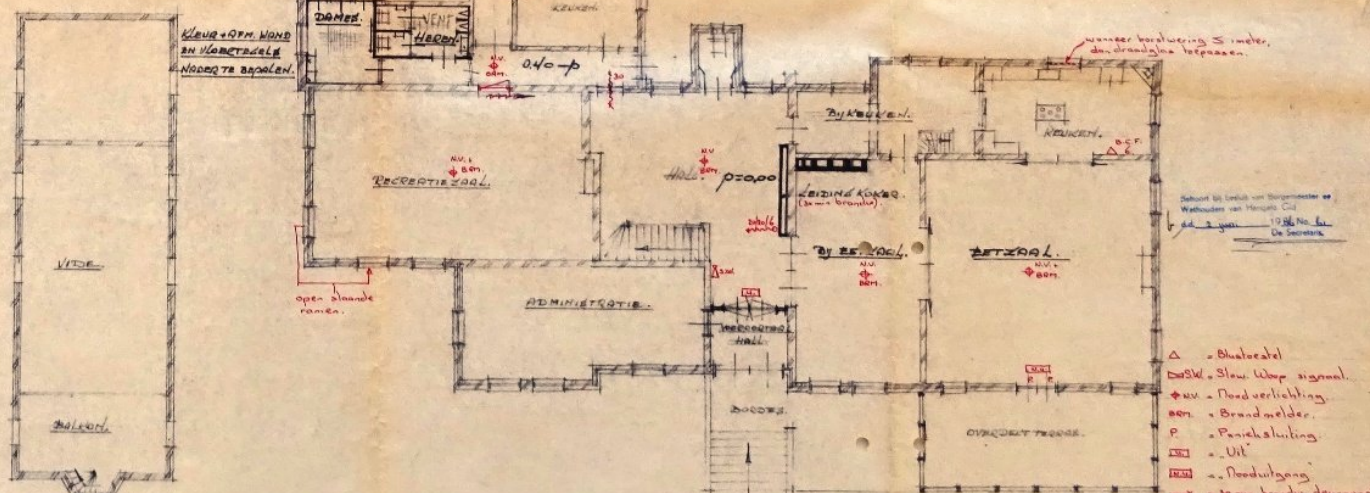

- Δ = Blusbestel
- DSW = Slow Wisp signaal.
- ♦ NV = Flood verlichting.
- ♦ BM = Brandmelder.
- P = Panieksluiting.
- U = 'Uit'
- ND = Nooduitgang.
- = 30 min. brandd. deurcaank.
- stijl = Slangwiel (slange) te rom. diam. 30mm, draadlijns 6mm.
- mm = zelfsluitende deur.

BEGANE GROND.


HEREN TOEGANG

NIJVELDE

NIJUN NESTELNIEDE.


BEGANE GROND.

STICHTING "ELIA" KERVELLEN 38. "HET KEEVE"		
J. van SONSBEE	ALON VERBOUW OUDG. KEEVEL	ALON
ARCHITECT		
Afdelings 13	NIJUNE TOEGANG	HENSLO 10
Tel. 03405-60267	DET. 6-3-86 GEN.	SCHWAL 1-100
ODIK 3684 KN		

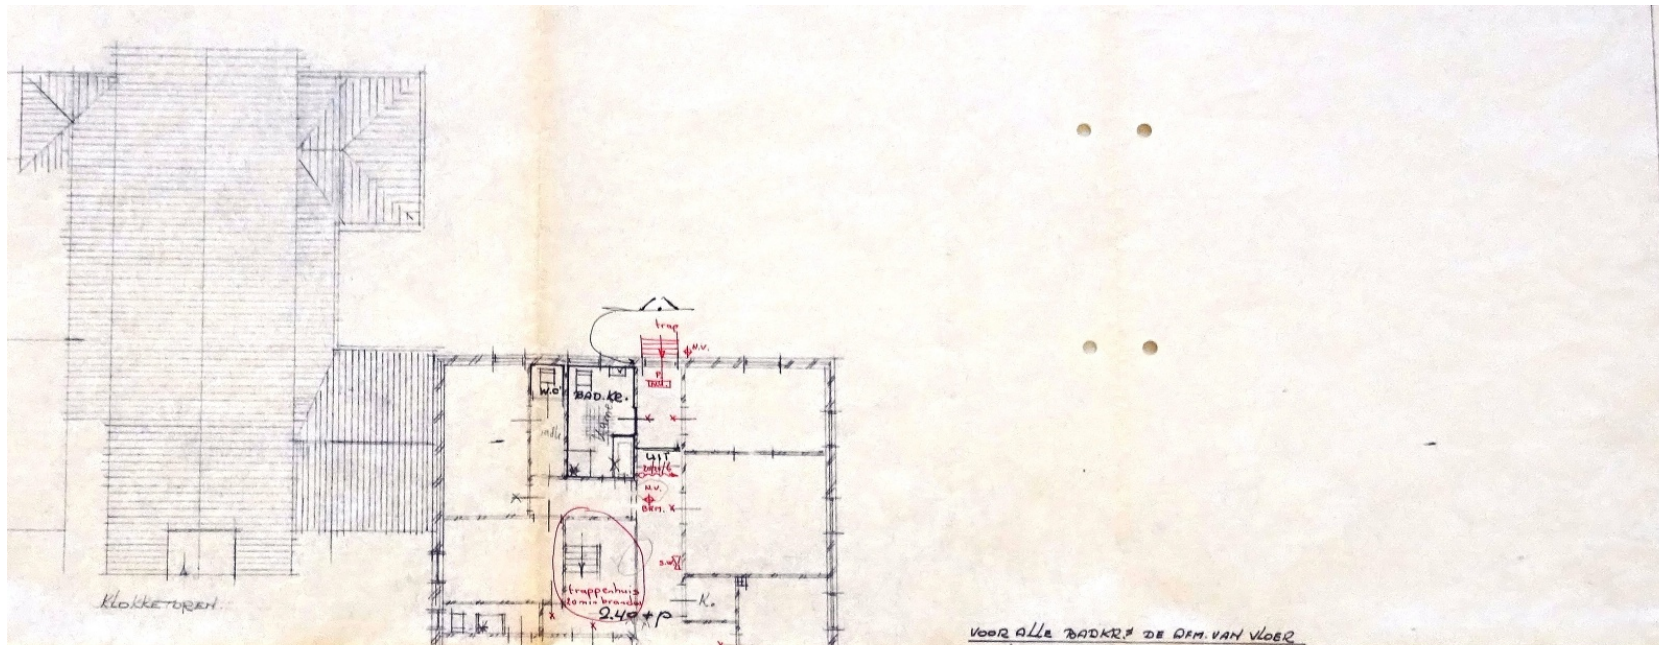

Klokke toren

VOOR ALLE BADKAMERS DE DAM VAN VLOER EN WANDEN EN WEG NAAR DE BODEN.
 ALLE RANEN EN AFVOER LEIDINGEN TE ISOLEREN
 VLUCHTWEGEN AANGEVEN OP 1e EN 2e VERD.

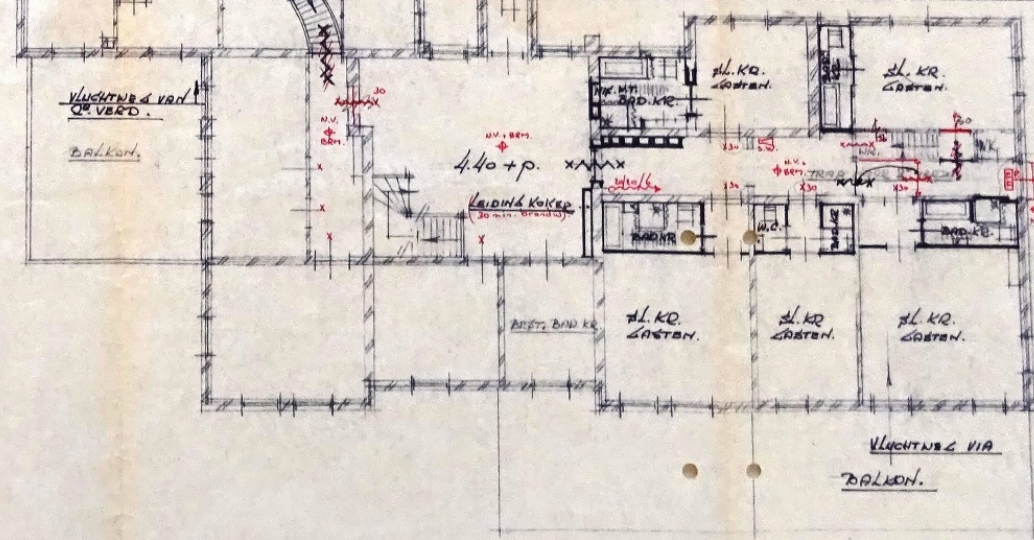

1e VERDIEPING.


— NIEUW NETJELWERK.
 OF SCHIEDING'S WANDEN. ZIE BL. 3.
 VOLGENS MONSTER.

1e VERDIEPING.

STICHTING "ELIA" KERVELSEWEG 38. "HET KERVEL."		BLAD.
J. van SONSBEEK ARCHITECT Abdijgaard 13 Tel. 03405. 62667 ODIK 3984 KN.	PLAN VERBOUW P.A.R.C. KERVEL" NIEUWE TOESTAND. HENKELA. G.D. GET. 6-3-86 GEN. 8-4-86 SCHIJK. 1:100	2

Schouwt bij besluit van Burgemeester en
 Wethouders van Mergel, Gool.
 dd. 2 juni 1986 No. 1
 De Secretaris.


SCHOORSTEEN KANALEN OPMETSELEN TOT
 + 100 CM BOVEN HOK EN UITVOEREN IN BLOUWEN.
 AFDEKKEN MET BETONPLAAT.

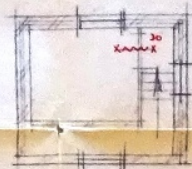

TORRENKAMER

ALLE TOILET EN BADKAMERS
 AFWERKEN ALS OP BLAD 2 AANDEGEVEN.
 BOONNINGEN VAN DE BEANDBEUREN 25 MM.

WANDEN TRAPDEHUIS GANSEL MET
 "NOBRANDA" 10MM. BEKLEDEN.

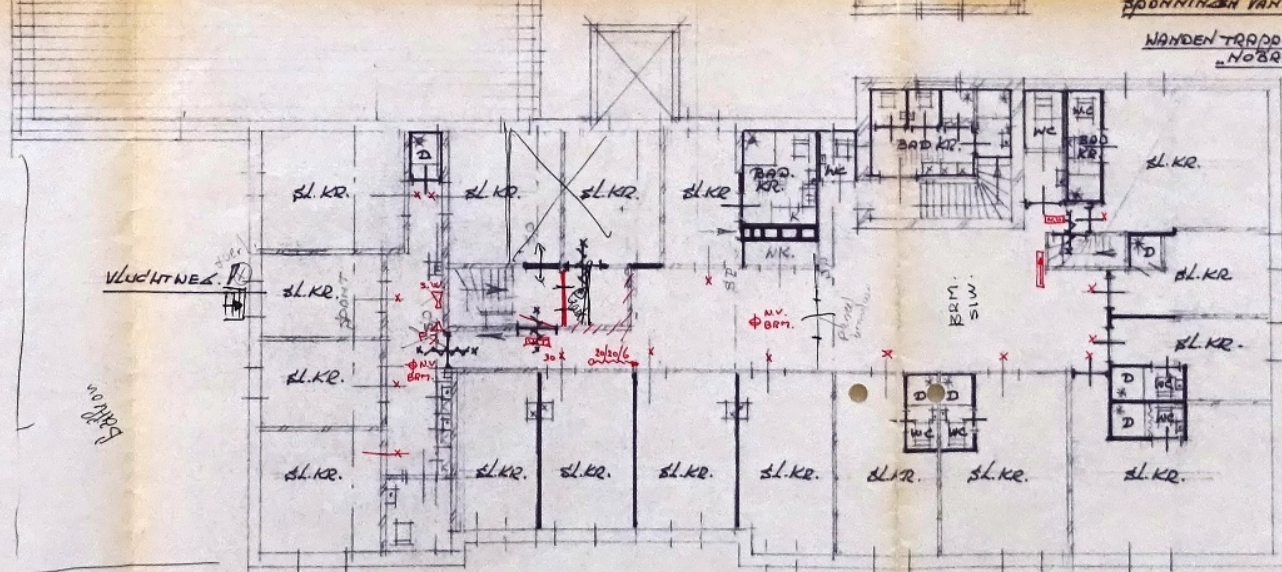

Behoort bij besluit van Burgemeester en
 Wethouders van Hengelo Gld.
 d.d. 2 juni 1986 No 51
 De Secretaris


OP ALLE SLAAPKAMERS WAARDEEN DAKKAPTEL EEN TUINELDAPPEL AANBRENGEN + 80x100CM.
 DAKVLAKKEN ISOLEREN MET STEENWOL EN AFTIMMEREN MET LIPKARTONPLAAT.
 PLAFONDHOGTE SLAAPKR. 240+V. VAN LIPKARTONPL. WAARDP STEENWOL.
 SCHEIDINGSWANDEN VOLGENS MONSTER.

2^e VERDIEPING.

— NIEUW METSELWERK.
 x x x x 60MM BRANDW. DEUREN.

2^e VERDIEPING. (ZOLDERVERD.).

STICHTING "ELIA" KERVELSEWEG 38, HET KERVEL.		
J. van SONSBEEK ARCHITEKT Abdijgaarde 13 Tel. 03405. 62567 ODJK 3984 KN.	PLAN VERBOUW PERC. KERVEL: NIEUWE TOESTAND HENGELO GLD. DET. 6.3-86 GEN 8-4-86. SCHAAL 1:100	BLAD. 3

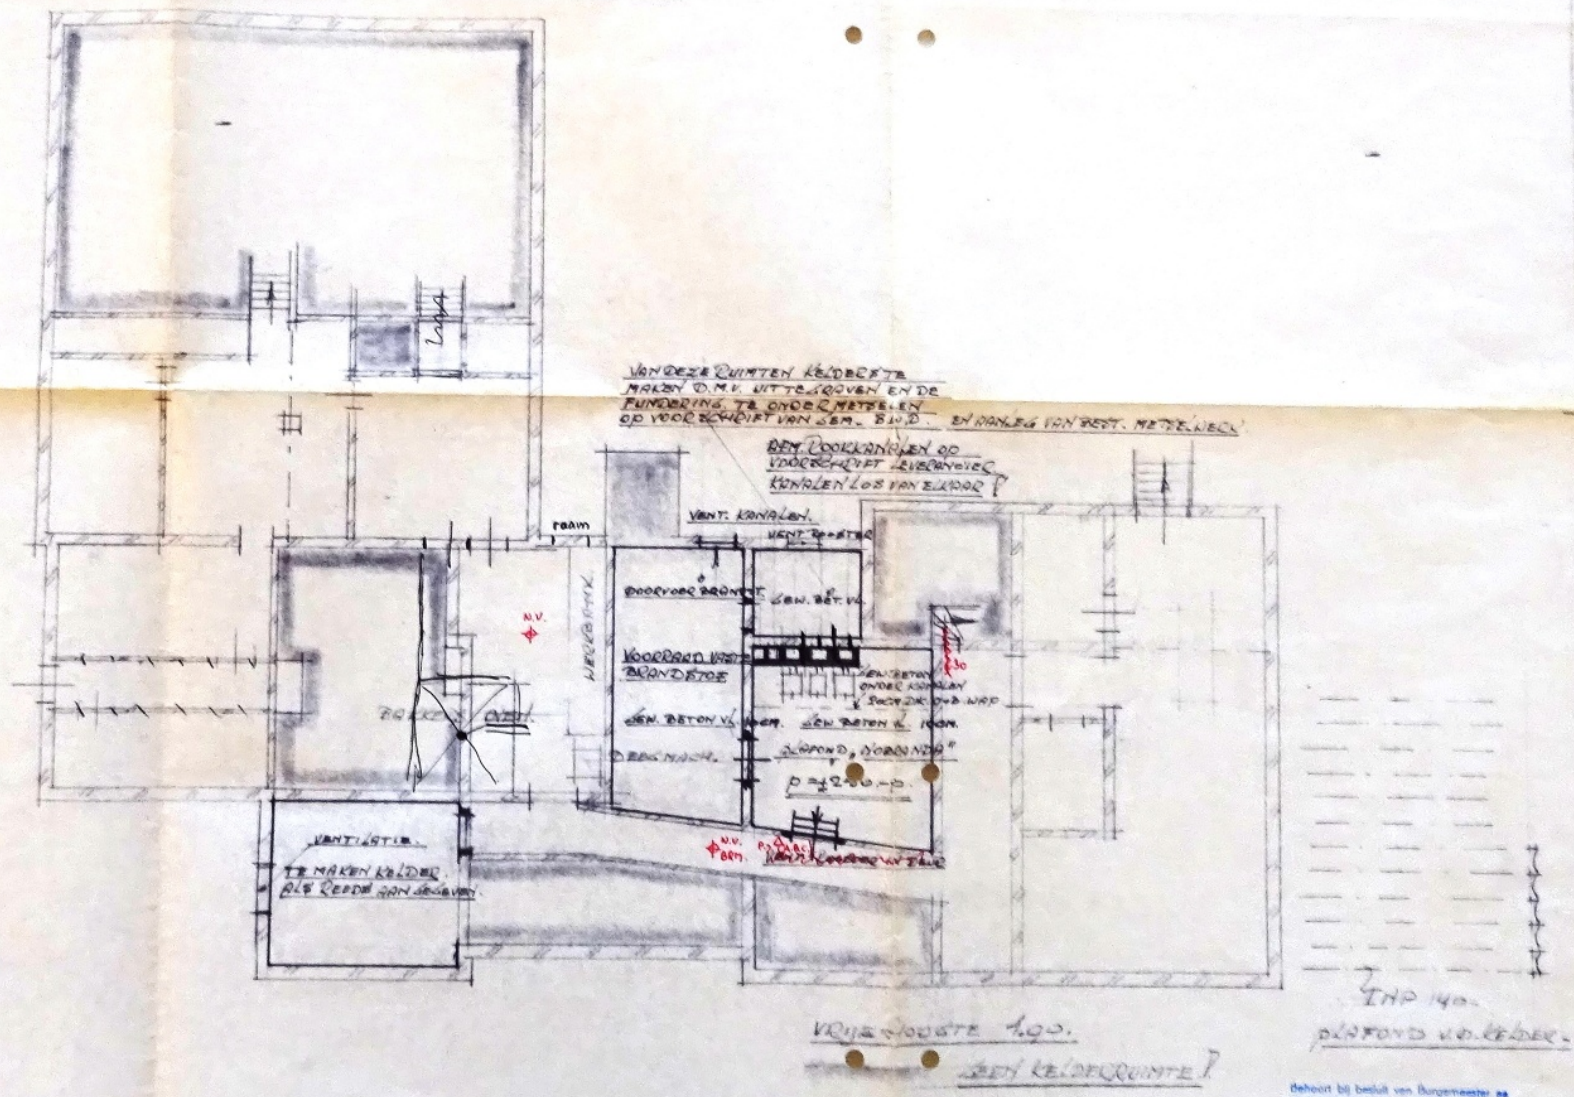

KELDERINDELING.

— NIEUW METSELWERK.

behoort bij besluit van Burgemeester en Wethouders van Mergelo Gld. d.d. 2 juni 1926 No. 61 De Secretaris

KELDER.		
STICHTING „ELIA“ KERVELSEWEG 38. „HET KERVEL“.		
J. van SONSBEEK ARCHITECT Abdijgare 13 Tel. 03405. 62665 ODIJK 3084 KN.	PLANVERBOUW PERC. REEVEL. NIEUWE TOESTAND. DET. 6-3-26 GEN. 8-4-26 SCHAAL 1:100	BLAD. 4